




Front Elevation
Scale: 1/8" = 1'-0"

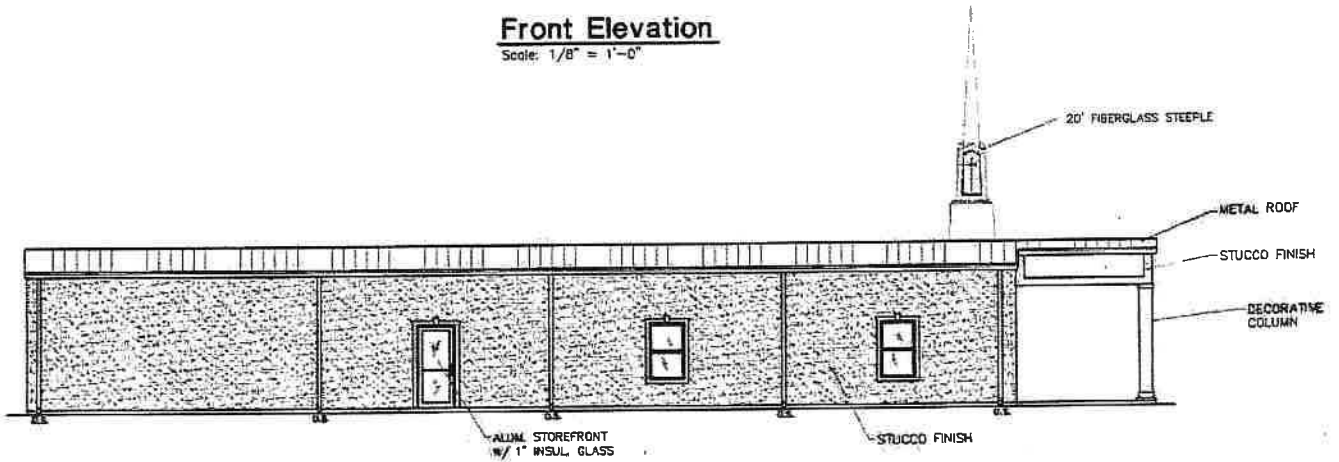

Left Side Elevation
Scale: 1/8" = 1'-0"

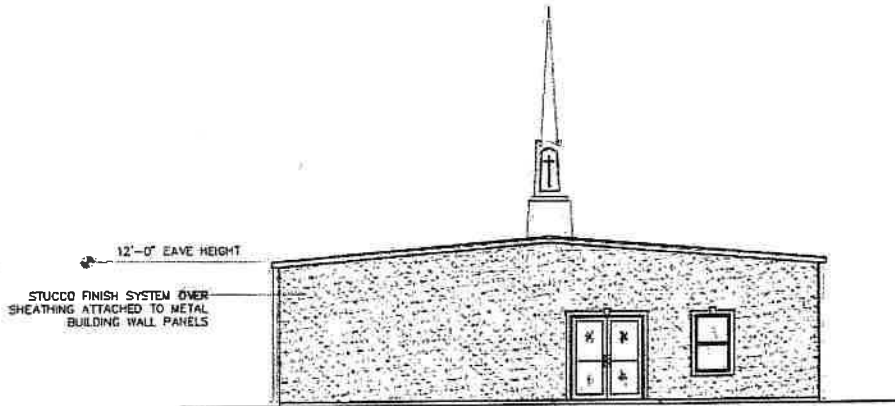

Rear Elevation
Scale: 1/8" = 1'-0"

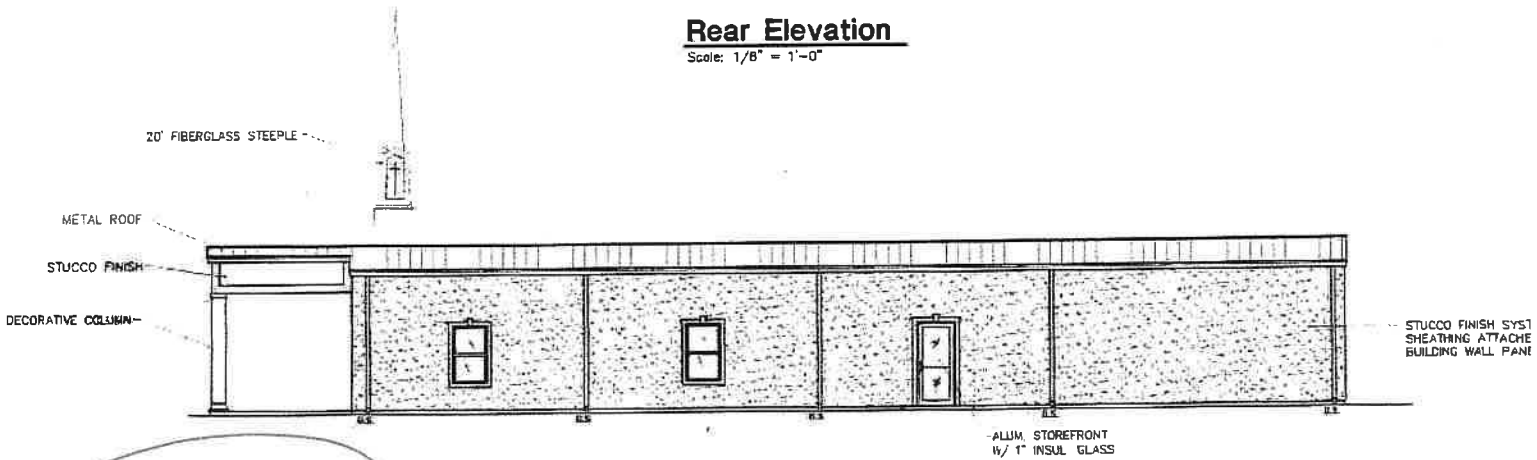

Right Side Elevation
Scale: 1/8" = 1'-0"

#CU-2024-07