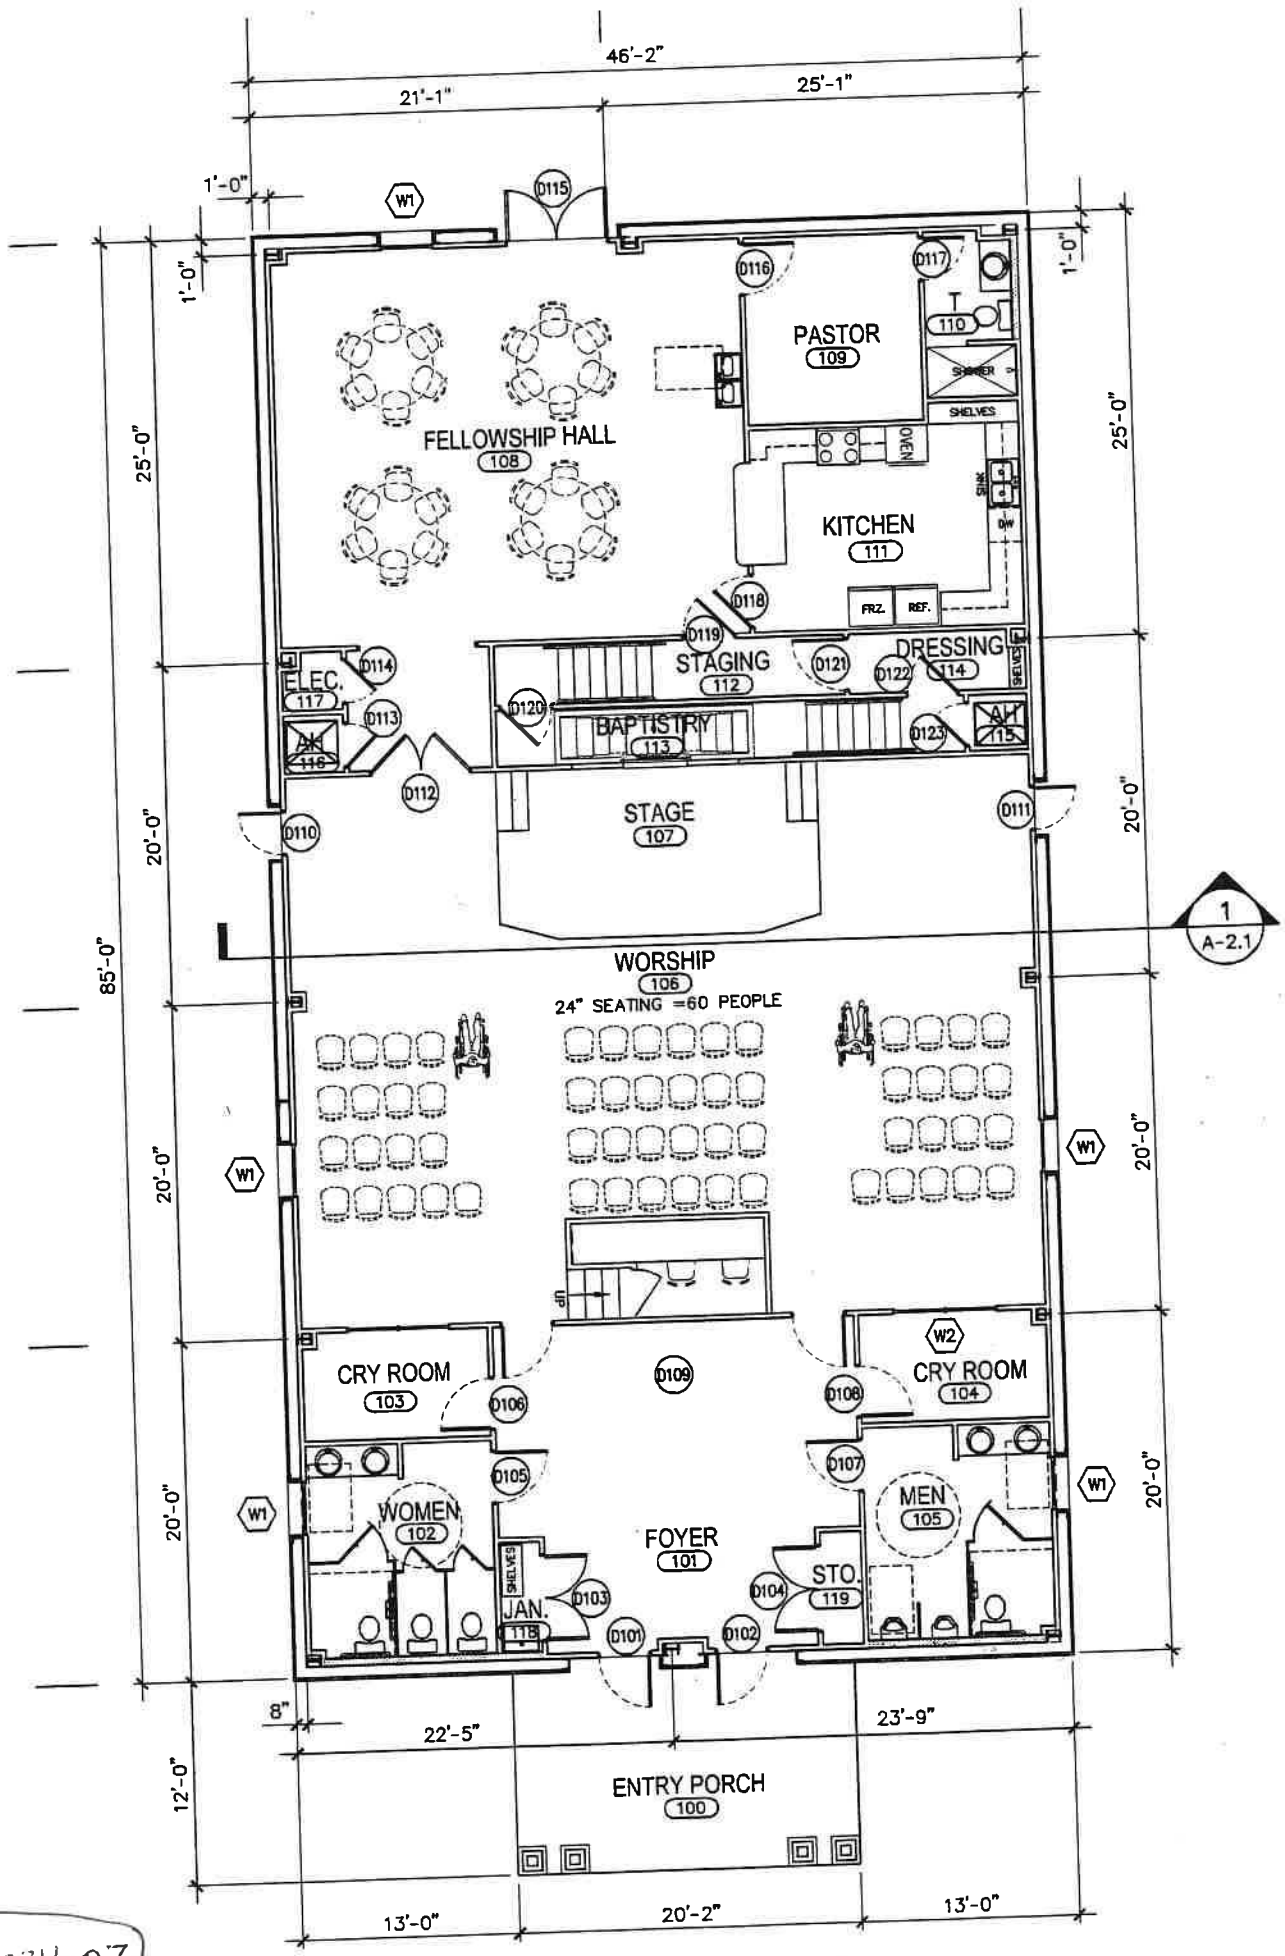

#CU-2024-07

Floor Plan

Scale: 1/8" = 1'-0"